

PROTOCOLLO COMPORTAMENTALE EMERGENZA COVID ANNO SCOLASTICO 2020/2021

ACCOGLIENZA CLASSI

Misure organizzative, di prevenzione e di protezione:

Accoglienza classi:

Onde evitare assembramenti le classi verranno accolte sia nella sede di Nuraxinieddu (classi agrario) sia nella sede di Viale Diaz (Servizi Sociosanitari, Odontotecnico e Alberghiero). Alle ore 09:00 del giorno 22/09/2020 è previsto l'ingresso dei corsi agrario nella sede di Nuraxinieddu e delle classi Servizi Sociosanitari e Odontotecnico nella sede di Viale Diaz ed a seguire ma alle ore 09:30 quelle del Corso Alberghiero. L'accoglienza è prevista negli spazi aperti in entrambe le sedi. Per quanto riguarda la sede di Viale Diaz il punto di ritrovo è stato collocato in prossimità delle palestre, nello spazio aperto occupato dal campo di pallacanestro (vedasi planimetria).

Tutti i presenti dovranno essere dotati di mascherina protettiva e tenersi distanziati ad almeno un metro l'uno dall'altro.

Una volta avuta la propria assegnazione il gruppo disposto in fila distanziata seguirà l'insegnante di riferimento che li accompagnerà all'interno dei locali, dove troveranno i dispenser per l'obbligatoria igienizzazione delle mani e li accompagnerà nella propria classe.

Una volta preso posto sarà possibile togliersi la mascherina.

Sarà compito dell'insegnante illustrare tutti i comportamenti ed i percorsi da seguire durante le ore curricolari.

N.B.- Qualora si manifestino sintomi influenzali è vietato presentarsi a Scuola (Docenti, ATA e Alunni).

Misure di pulizia e di igienizzazione

Il Personale ATA, dotato di mascherina protettiva, assicurerà una pulizia approfondita dei locali, compresi androne, corridoi, bagni, uffici di segreteria e ogni altro ambiente utilizzato.

Per la pulizia di superfici in locali generali (vale a dire per i locali che non sono stati frequentati da un caso sospetto o confermato di COVID-19) si dovranno utilizzare detergenti neutri.

Nella pulizia approfondita si dovrà porre particolare attenzione alle superfici più toccate quali maniglie e barre delle porte, delle finestre, sedie e braccioli, tavoli/banchi/cattedre, interruttori della luce, corrimano, rubinetti dell'acqua, pulsanti dell'ascensore, distributori automatici di cibi e bevande, ecc.

Sarà cura dello stesso personale assicurarsi che sia i candidati che il personale della scuola utilizzino sia in entrata che in uscita i prodotti igienizzanti messi a disposizione dall'Istituto. E' necessario arieggiare i

locali quanto più possibile sia col caldo che in inverno

Controlli sul personale, sui Docenti e sugli alunni:

Chiunque debba accedere all'Istituto dovrà presentarsi munito di autocertificazione (allegato A) attestante il rigoroso controllo della temperatura e non dovrà presentare sintomi influenzali di alcun tipo. Qualora gli stessi si presentino durante le ore di lezione il Docente avvertirà il Responsabile Covid che accompagnerà l'alunno nel locale isolamento e provvederà ad avvisare la famiglia dell'interessato. Tutti potranno, una volta in aula, essere sottoposti al controllo della temperatura da parte del personale ATA.

E' obbligatorio l'utilizzo del gel igienizzante sia in entrata che in uscita dai locali con gli appositi dispenser dislocati nell'Istituto.

Organizzazione dei locali scolastici e misure di prevenzione


Sono stati previsti percorsi dedicati di ingresso e di uscita da utilizzarsi in funzione della collocazione dell'aula, chiaramente identificati con opportuna segnaletica di "Ingresso" e "Uscita", in modo da prevenire il rischio di interferenza tra i due flussi, mantenendo l'ingresso sempre aperto.

Ogniqualvolta lo studente debba alzarsi dal proprio posto dovrà reindossare la mascherina.

Indicazioni per i candidati con disabilità

Per gli studenti con disabilità certificata sarà consentita la presenza di assistenti; in tal caso per tali figure, non essendo possibile garantire il distanziamento sociale dallo studente, è previsto l'utilizzo di guanti oltre la consueta mascherina chirurgica.

Il Dirigente Scolastico
(Prof. Gian Domenico Demuro)

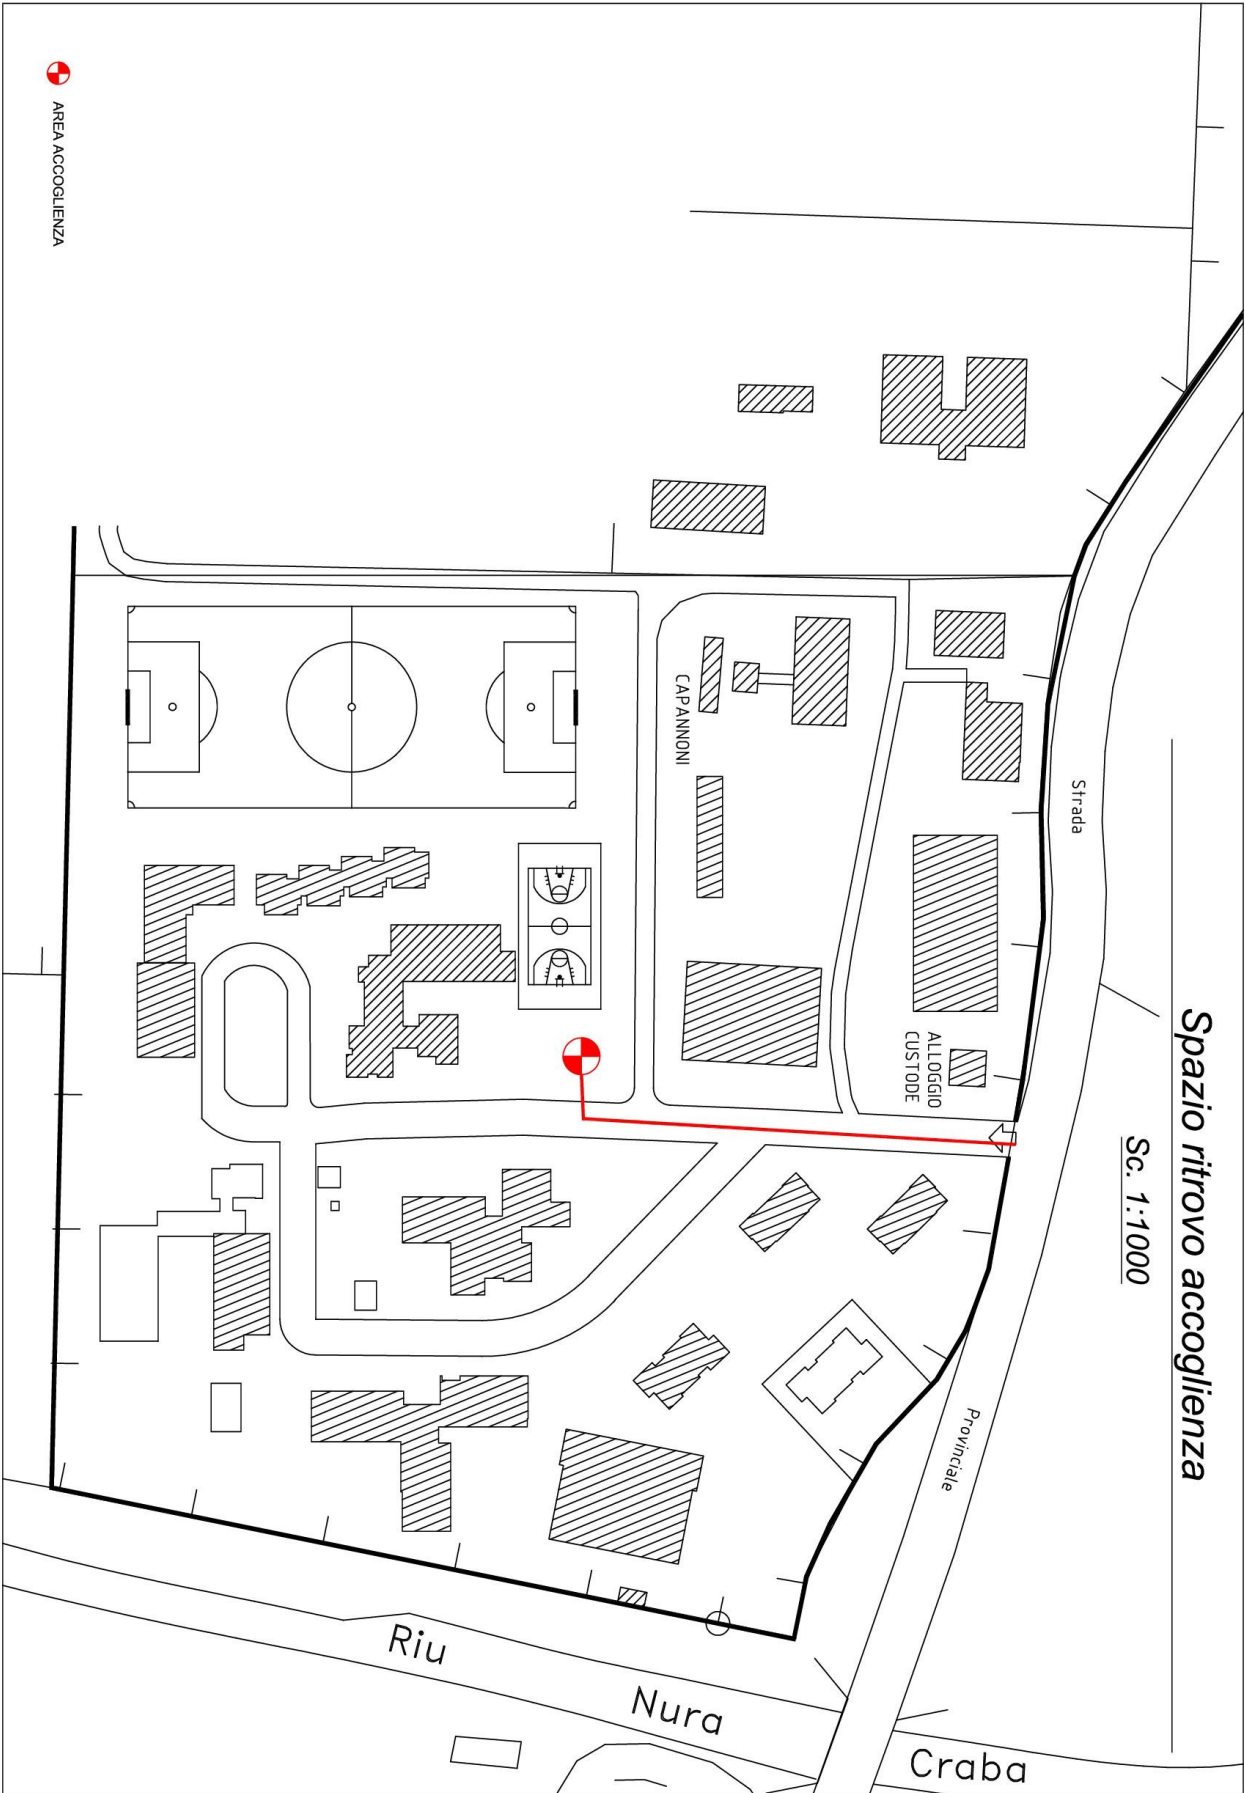

AREA ACCOGLIENZA

Spazio ritrovo accoglienza

Sc. 1:1000

Strada

Provinciale

ALLOGGIO
CUSTODE


CAPANNONI

Riu

Nura

Craba

Sede Nuraxinieddu

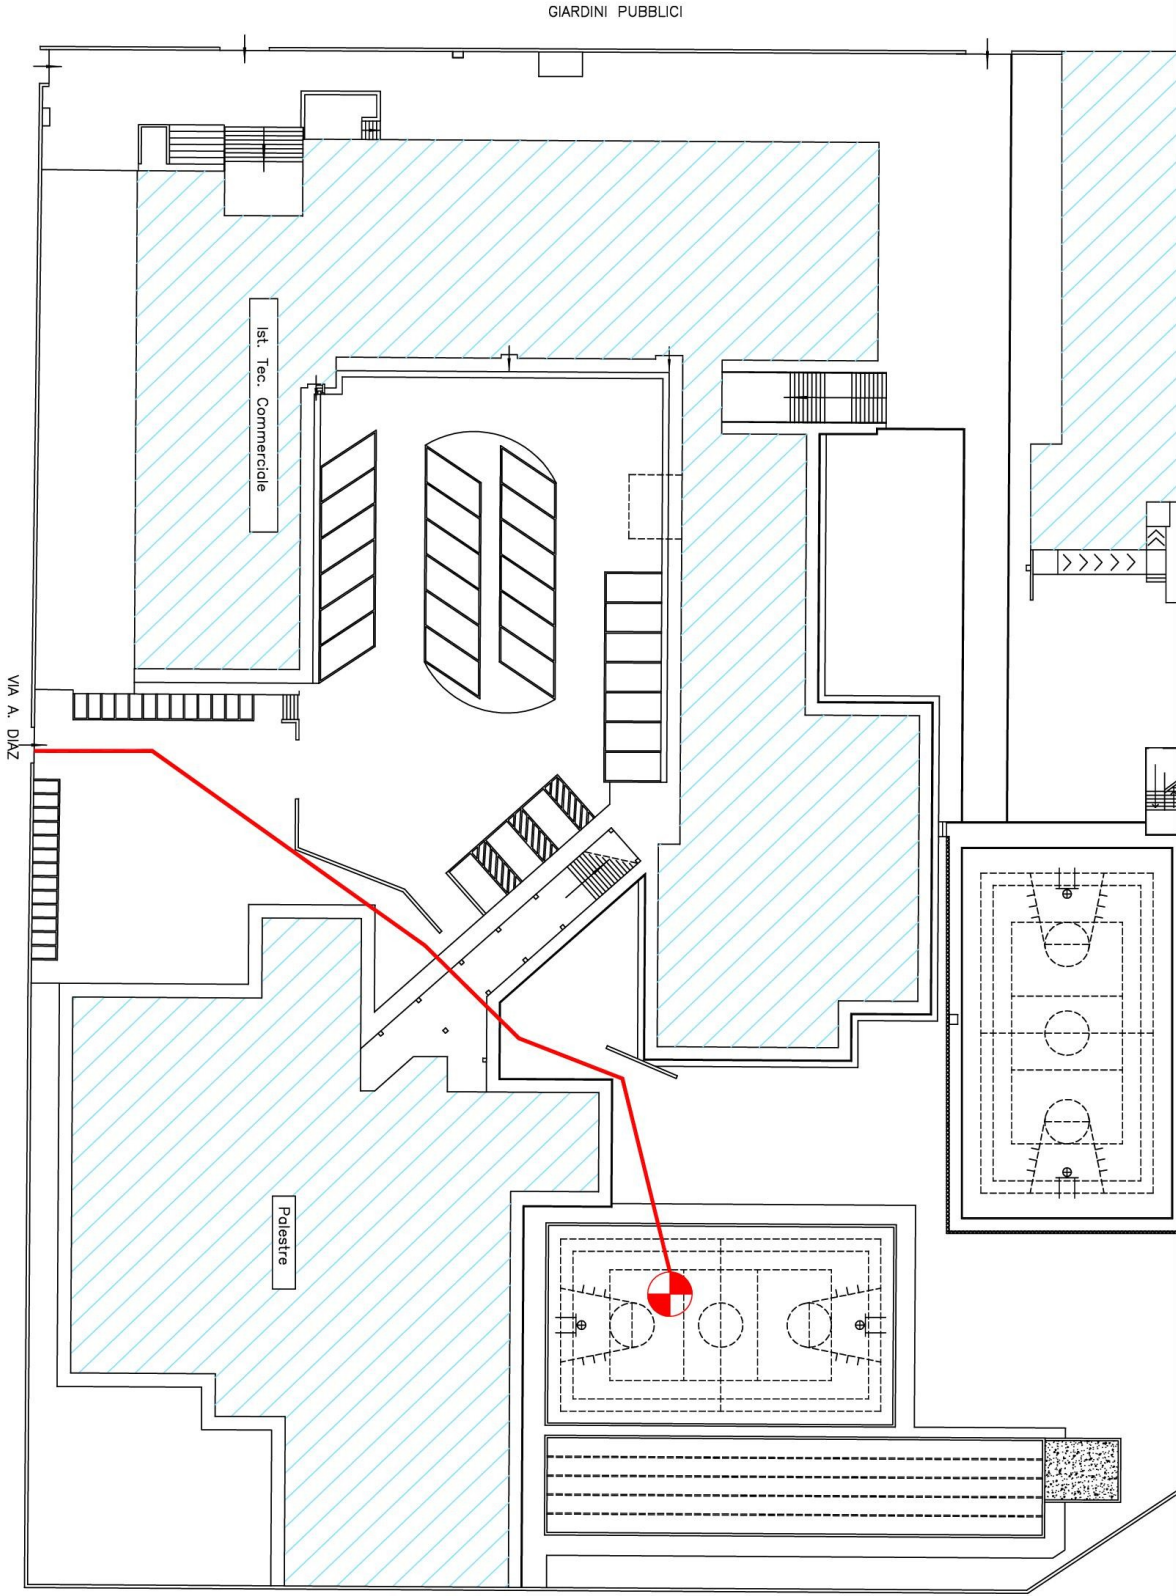

Sede Viale Diaz

ALLEGATO A

Modulo di Autodichiarazione Covid-19

Il sottoscritto,

Cognome Nome

Luogo di nascita Data di nascita

Documento di riconoscimento

Ruolo..... (es. studente, docente, personale non docente, altro)

nell'accesso presso l'Istituto Scolastico

sotto la propria responsabilità (se maggiorenne) o di quella di un esercente la responsabilità genitoriale,

dichiara quanto segue:

1. di non presentare sintomatologia respiratoria o febbre superiore a 37.5° C in data odierna e nei tre giorni precedenti;
2. di non essere stato in quarantena o isolamento domiciliare negli ultimi 14 giorni;
3. di non essere stato a contatto con persone positive, per quanto di loro conoscenza, negli ultimi 14 giorni.

La presente autodichiarazione viene rilasciata quale misura di prevenzione correlata con l'emergenza pandemica del SARS CoV 2.

Luogo e data

Firma leggibile

(dell'interessato e/o dell'esercente la responsabilità genitoriale)

.....